
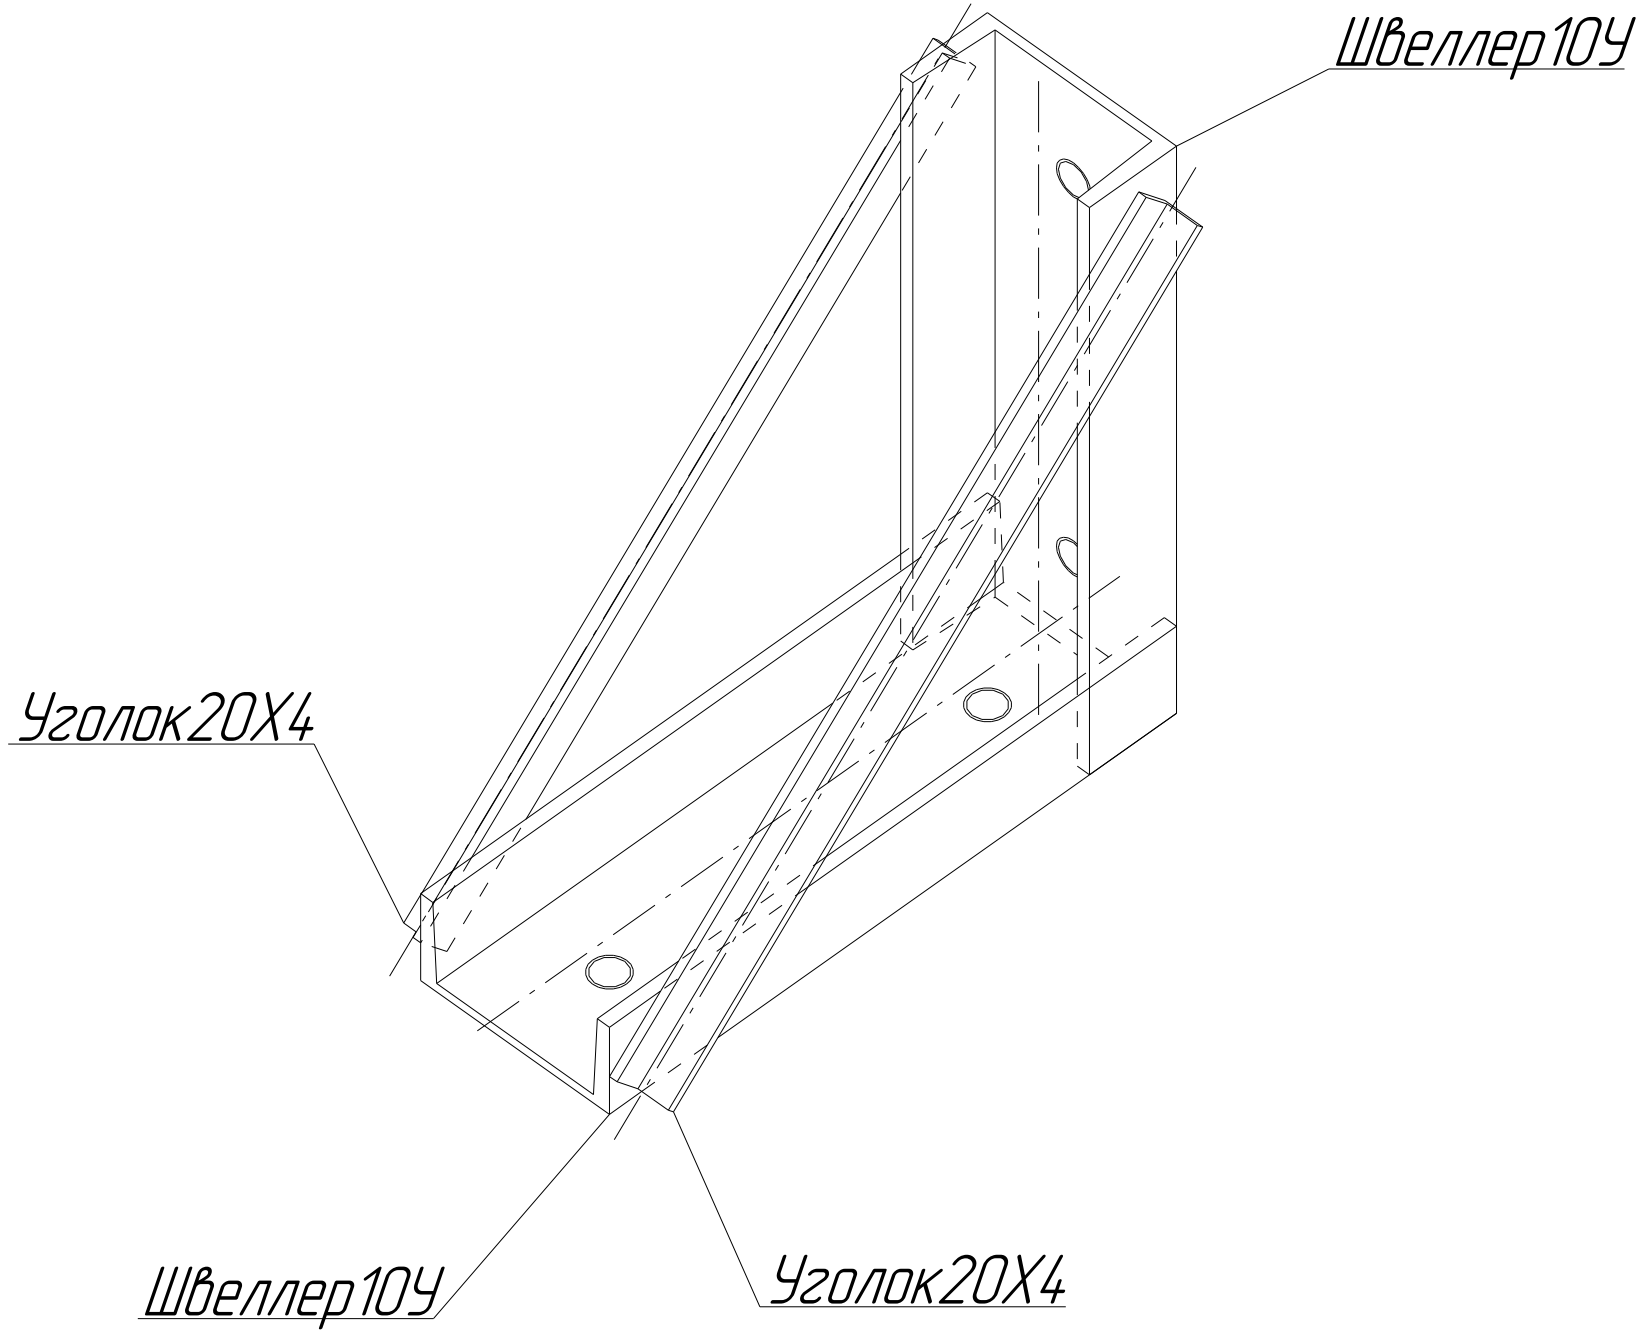
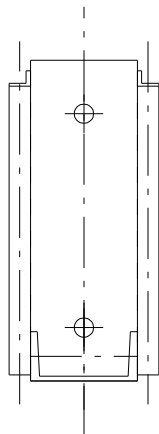


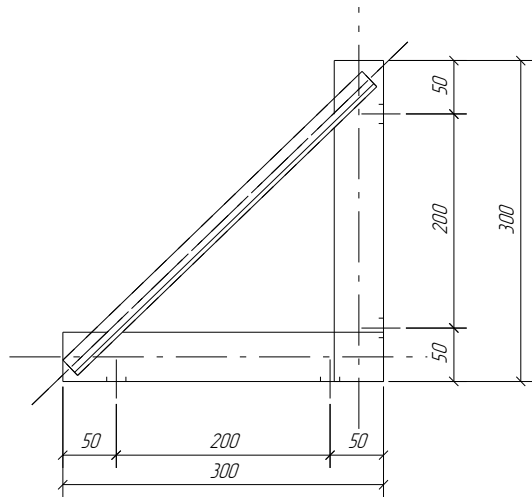

Tekla structures	Согласовано			
	Инд № подл	Взам инд №	Подп и дата	

						0				
Изм	Колуч	Лист	№ док	Подпись	Дата			Стадия	Лист	Листов
Нач отдела						0				
ГИП										
Н. контроль										
Нач группы						Общий вид		АРТ-СТРОЙ		
Проверил										
Исполнил	0									